


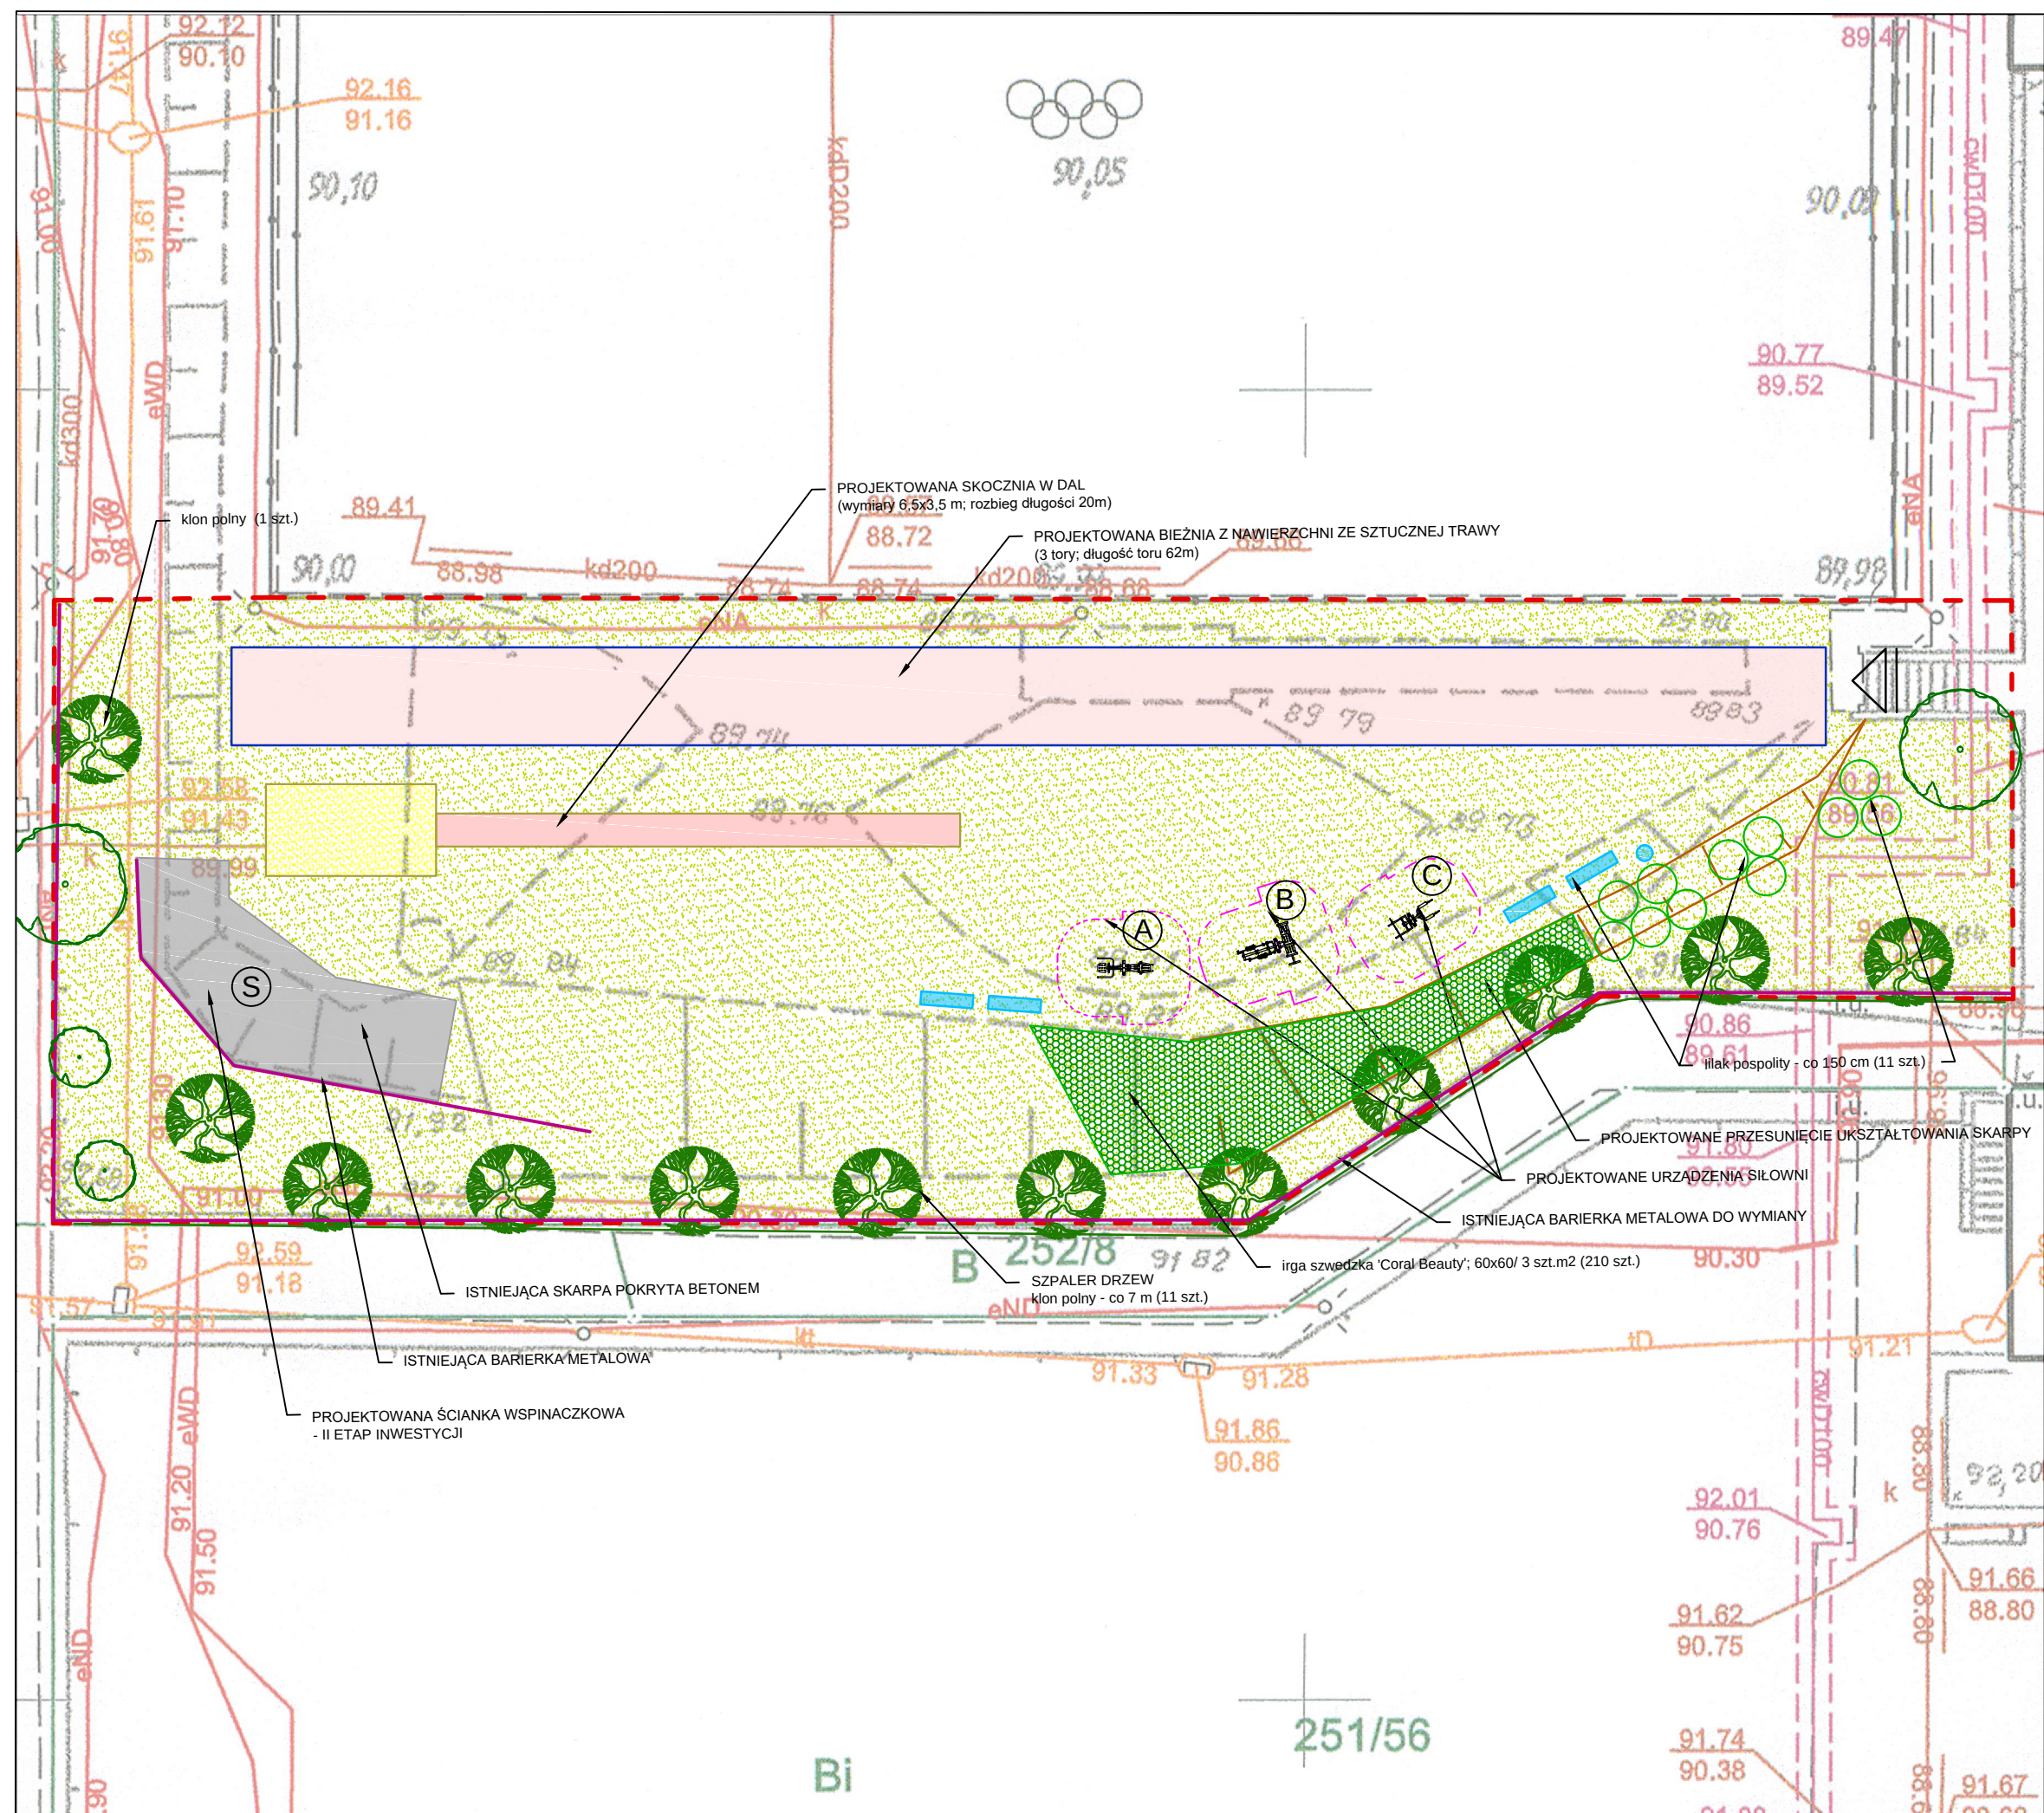

LEGENDA

ZAKRES OPRACOWANIA

STAN ISTNIEJĄCY

- DRZEWO
- BARIERKA METALOWA
- SKARPA POKRYTA BETONEM

STAN PROJEKTOWANY

- BIEŻNIA 3 TOROWA
- SKOCZNIA W DAL
- ŚCIANKA WSPINACZKOWA (II ETAP)
- URZĄDZENIE SIŁOWNI ZEWNĘTRZNEJ
 - A- Motylek grzbiet / Triceps
 - B- Orbitrek / Ławka do ćwiczeń
 - C- Drabinka / Podciąg nóg
- STREFA BEZPIECZEŃSTWA URZĄDZENIA
- ŁAWKA Z OPARCIEM
- KOSZ NA ODPADKI
- SKARPA DO UKSZTAŁTOWANIA
- DRZEWO LIŚCIASTE
 - klon polny
- KRZEWY LIŚCIASTE:
 - krzew okrywowy tawuła szara 'Grefsheim'
 - krzewy soliterowe
- TRAWNIK

KONCEPCJA ZAGOSPODAROWANIA TERENU PRZY ZSP nr 8 w Poznaniu

Inwestor:
Zespół Szkolno-Przedszkolny nr 8 w Poznaniu

Lokalizacja inwestycji:
os. Bolesława Śmiałego 107 Poznań
dz nr. 230/9

Branża:
Zielen

Faza projektowa:
Projekt koncepcyjny

Tytuł: Koncepcja zagospodarowania terenu A

Projektant
mgr inż. arch. kraj
Aneta Mikołajczyk

07.2020	Skala 1:250	Rysunek A-01
---------	----------------	-----------------