


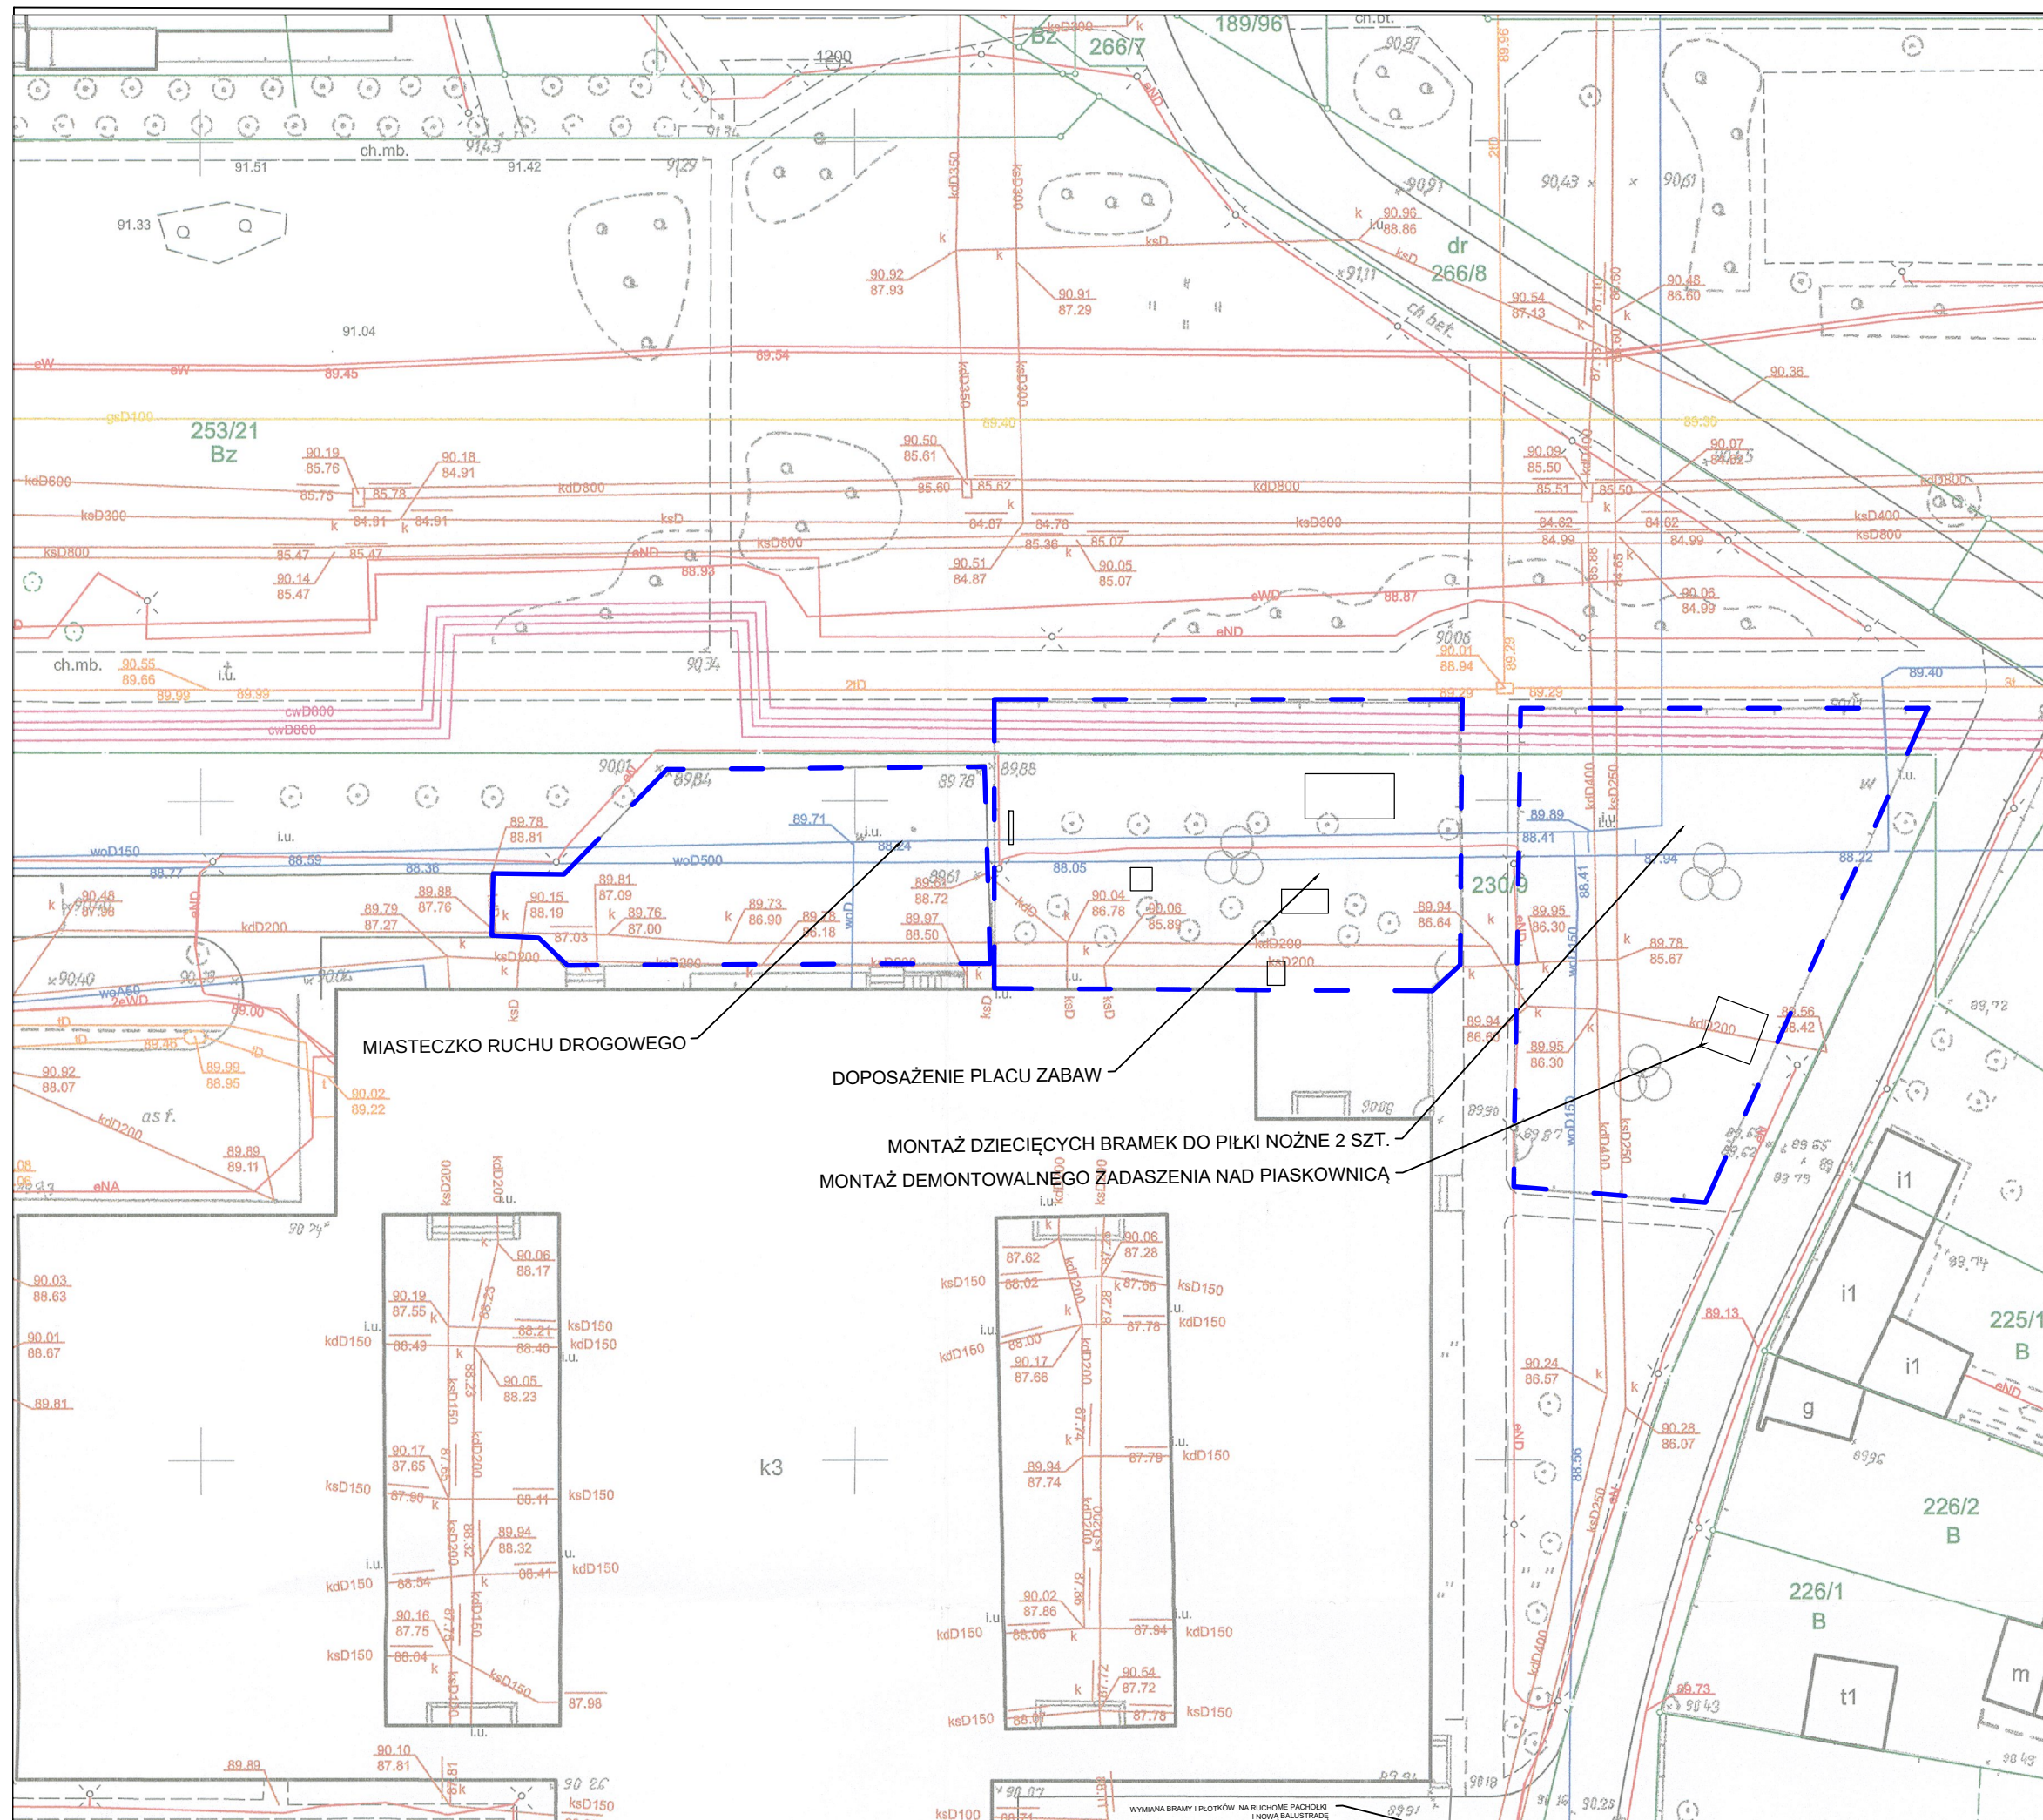

LEGENDA

— — — — — ZAKRES OPRACOWANIA

KONCEPCJA ZAGOSPODAROWANIA TERENU PRZY ZSP nr 8 w Poznaniu

Inwestor:
Zespół Szkolno-Przedszkolny nr 8 w
Poznaniu
Lokalizacja inwestycji:
os. Bolesława Śmiałego 107 Poznań
dz nr. 230/9

Branża:
Zieleń
Faza projektowa:
Projekt koncepcyjny
Tytuł: Koncepcja zagospodarowania
terenu Ci D

Projektant
mgr inż. arch. kraj
Aneta Mikołajczyk

07.2020 Skala 1:500 Rysunek C-01