


# Planowana rozbudowa jadalni w SP 58 „Jadalnia Marzeń” w ramach PBO 2022.

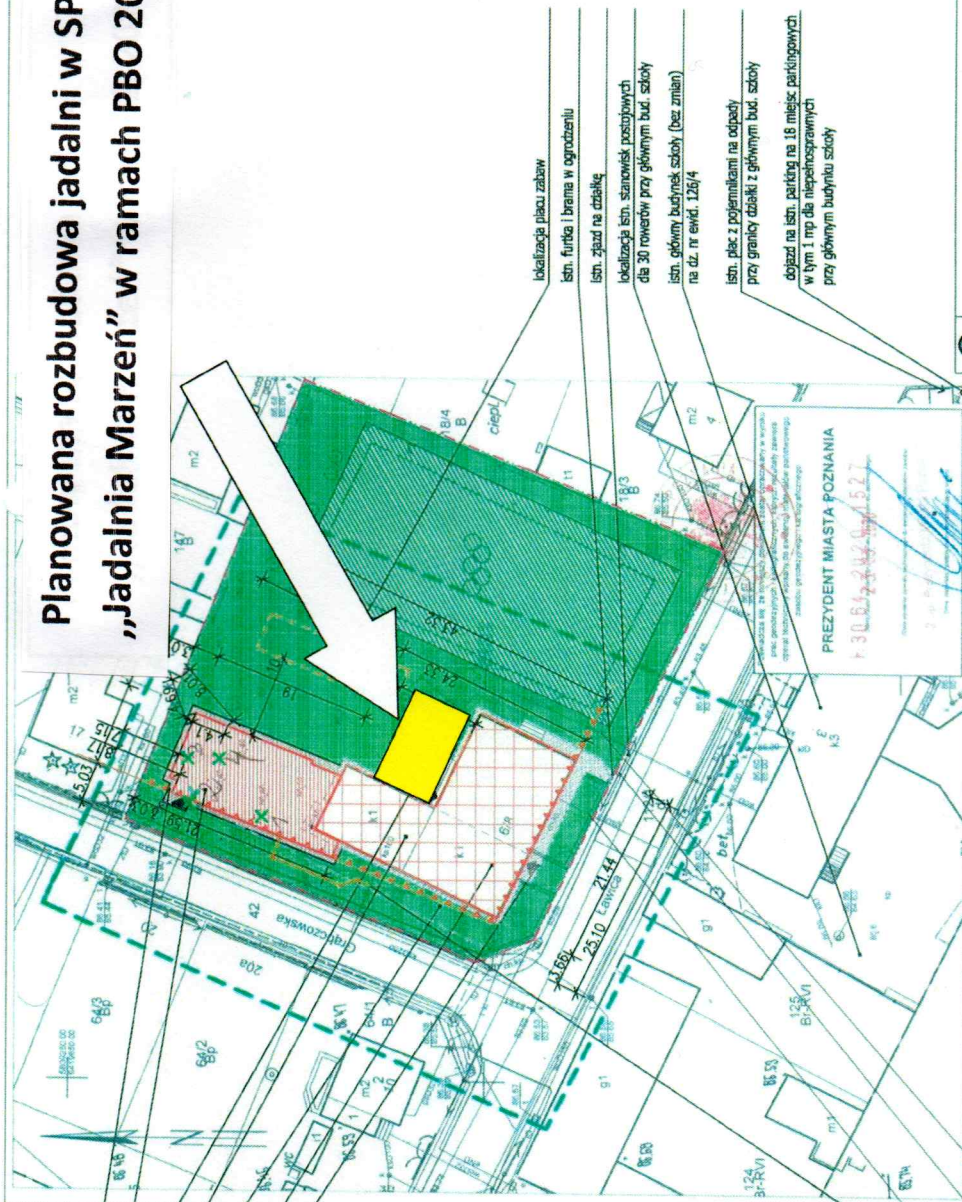

- pp1 (ozn) -0,28 (86,52 m n.p.m.)
- pp2 (ozn) -0,26 (86,54 m n.p.m.)
- pp3 (ozn) -0,26 (86,54 m n.p.m.)
- pp4 (ozn) -0,26 (86,54 m n.p.m.)
- lokalizacja istn. 20 stanowisk posługiwych dla rowerów
- pp1 (ozn) -0,00 (86,80 m n.p.m.)
- pp2 (ozn) -0,00 (86,80 m n.p.m.)

- OZNACZENIA:**
- GRANICE DZIAŁKI
  - NIEPRZERWALNA LINIA ZABUDOWY
  - ISTNIEJĄCA CZĘŚĆ BUDYNKU i kond. (usług oświaty)
  - PROJEKTOWANA ROZBUDOWA i kond. (usług oświaty)
  - WEJŚCIE ISTN., WEJŚCIE PROJ.
  - ZIELEŃ ISTNIEJĄCA
  - ISTN. BOISKO SZKOLNE (dla obu budynków szkoły)
  - POWIERZCHNIE UTWARDZONE ISTN.
  - POW. UTWARDZONE PROJEKTOWANE
  - DZIERNA KOLIBUDUJĄC Z INWESTYCJĄ - DO WYCINKI (dogłębne posępa admin.)
  - PROJ. KANALIZACJA SANITARNIA  
Projektowana rozbudowa nie koliduje z istniejącą infrastrukturą techniczną.
  - Istn. przyłącze kanalizacji sanitarnej z istn. studzienką i z proj. instalacją uziemiająca terenu
  - Istn. przyłącze gazu do istn. skrzynki na budynek
  - Istn. słup napowietrznej linii elektroenerget. z przyłączeniem do istn. instalacji elektrycznej na dachu
  - Istn. przyłącze wody z istn. instalacją uziemiająca terenu

<b>TV PUNKT</b>		Gólczyce, ul. Bolesł. 8, 42-200 Chodzież tel (66) 811-56-52 fax 607 464 724 biuro@punkt.com.pl	
Opis: SZKOŁA PODSTAWOWA nr 58 im. JERZEGO KUKUCZKI		Inwestor: Miasto Poznań	
Adres: 60-186 Poznań, ul. Lewicki 6/8, dz. nr ewid. 19		SP nr 58	
Temat: ROZBUDOWA I PRZEbudowa SZKOŁY PODSTAWOWEJ		ul. Lewicki 8	
Projektant	mgr inż. arch. Agnieszka Kukuć	nr upraw.	
Wykonawca	mgr inż. arch. Jerzy Domagala	nr upraw.	
Projektant	mgr inż. Karol Kukuć	nr upraw.	
Wykonawca	mgr inż. Ewa Karwowska	nr upraw.	
Projektant	mgr inż. Ewa Karwowska	nr upraw.	
Wykonawca	mgr inż. Ewa Karwowska	nr upraw.	
Data: 04.2020		Data: 04.2020	
Skala: PB		Skala: PB	
1:500		1:500	
Z-1		Z-1	

Mapa aktualna na dzień 04.03.2020r.  
Zasięg aktualizacji:  
Nie wykazuje się stawań w terenie innych nie wyznaczonych na niniejszą mapę urządzeń podziemnych, które nie były zgłoszone do inwestycji lub o których brak jest informacji w dostępnych brzożwach.

Mapa do celów projektowych  
skala 1:500  
sekcja 6.177.10.05.4.4

Jedn. ewidenc. (identyfikator) Miasto Poznań (306401\_1) NIP: 555-554-545, REGON: 142271913  
Obręb (identyfikator) Lewicki (306401\_1.0038) NIP: 555-554-545, REGON: 142271913  
Numer arkusza: 03  
Położenie: ul. Lewicki 6/8 dz. nr 19

PREZYDENT MIASTA POZNAŃ  
130.613.244.1521

Geodezja Uprawniona  
Geodeta Wojciech Kukuć  
ul. Lewicki 6/8, 60-186 Poznań  
tel. 602 44 44 44

ZG-0UG.4104.562.2020  
Sporządził: