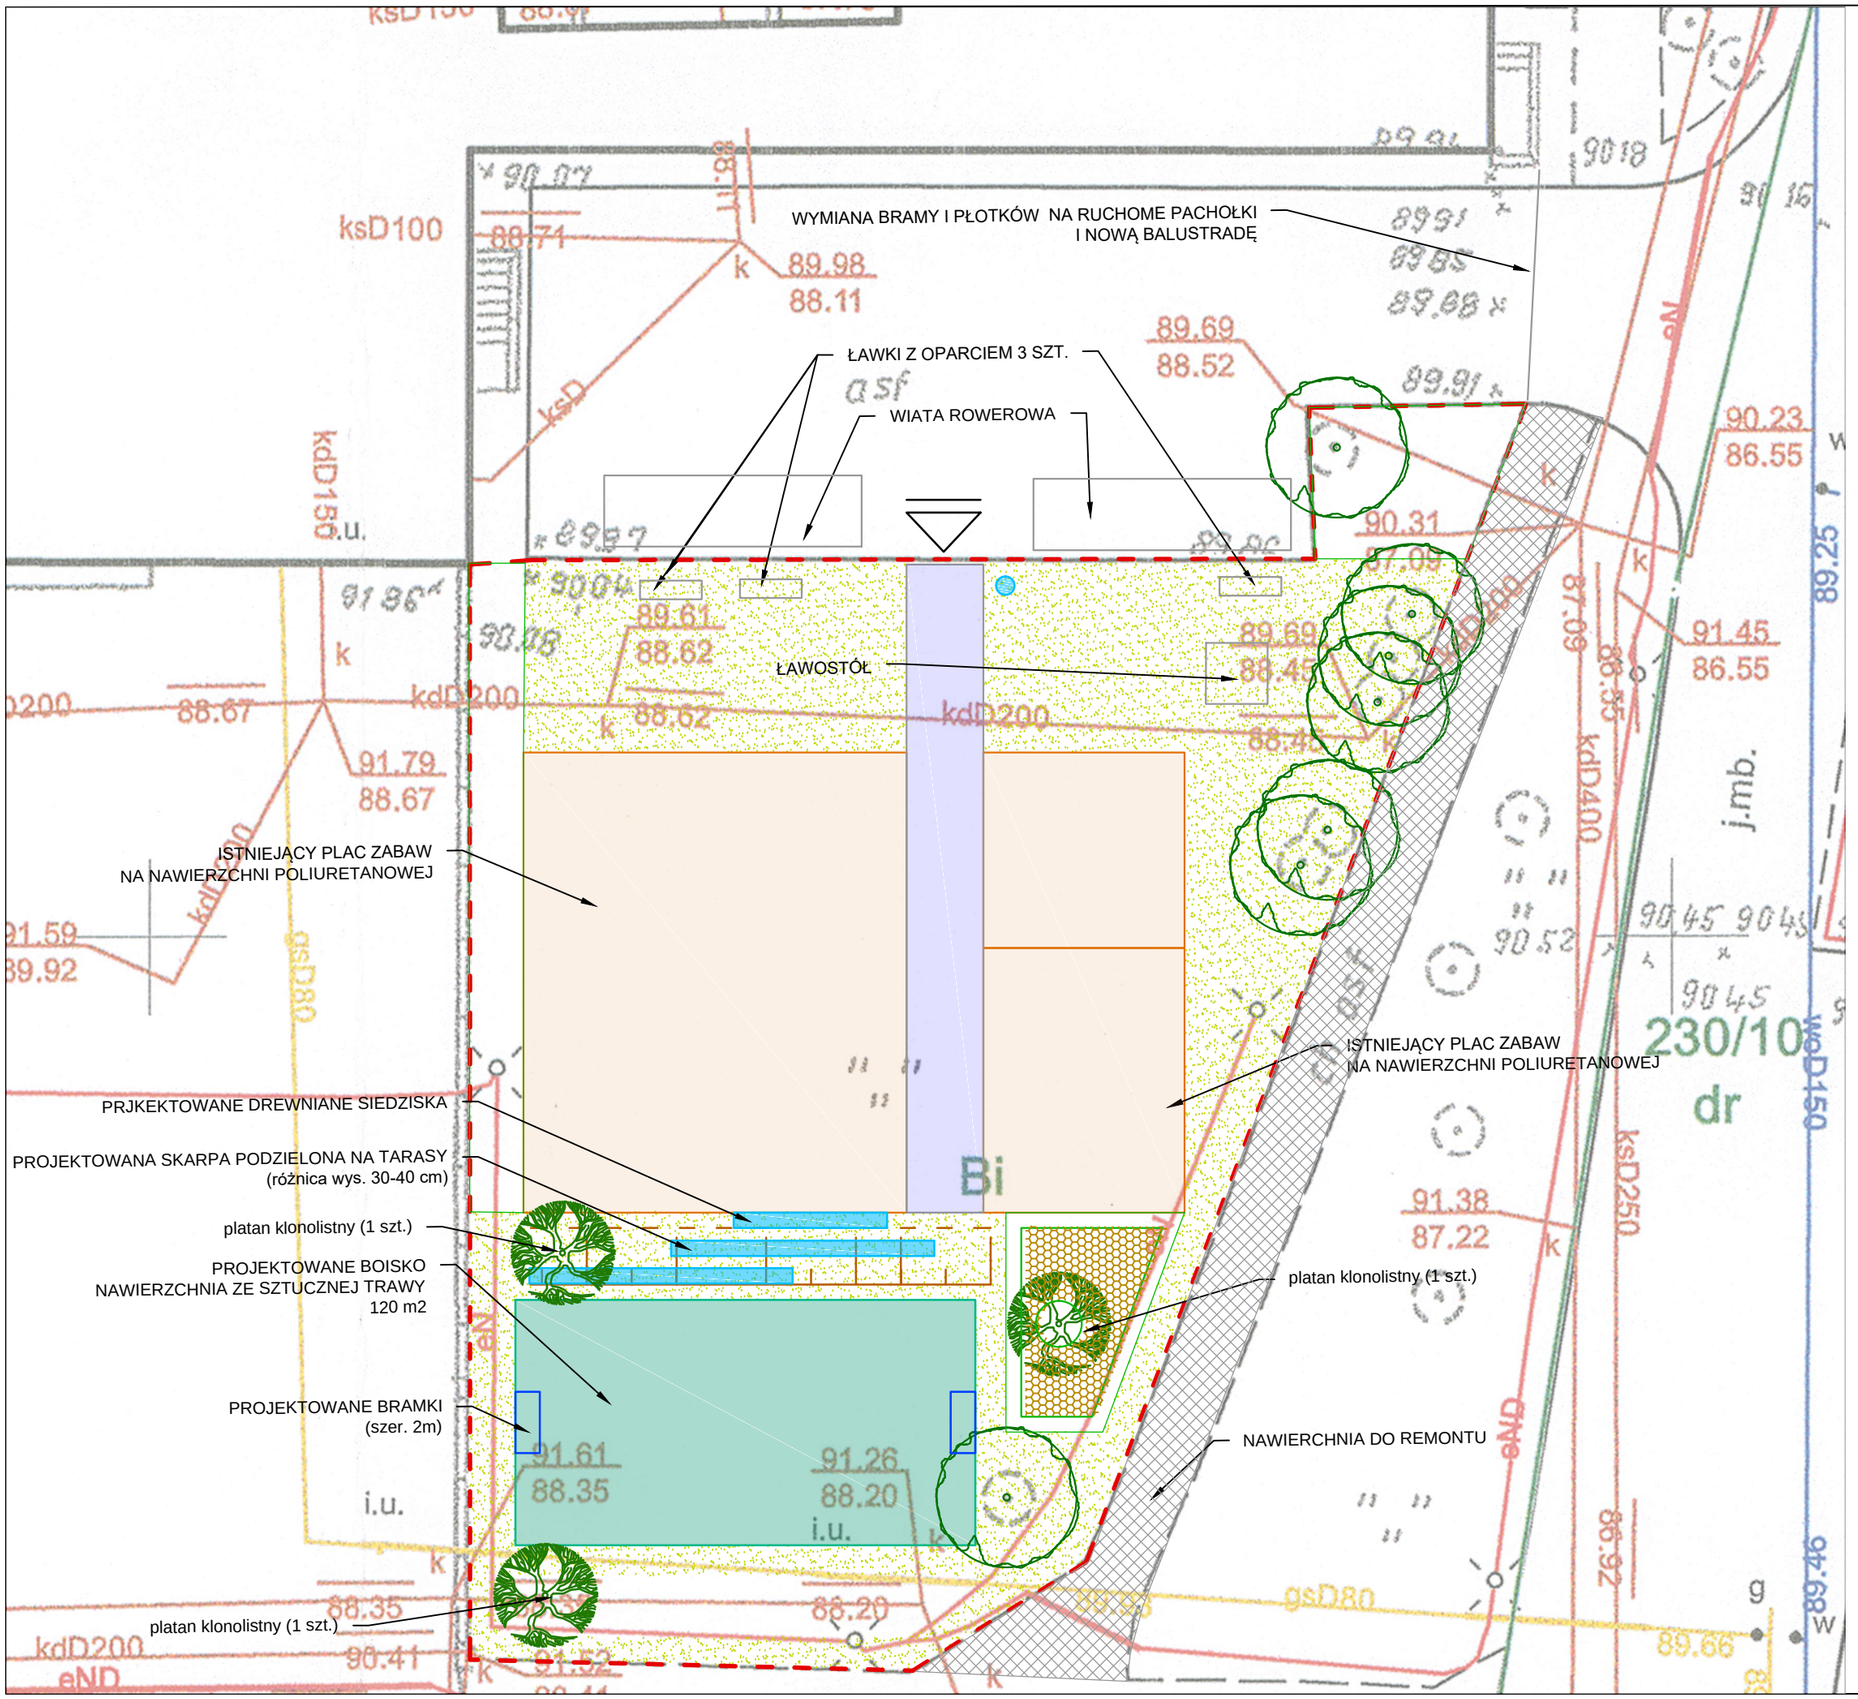

LEGENDA

ZAKRES OPRACOWANIA

STAN ISTNIEJĄCY

DRZEWO

PLAC ZABAW
Z NAWIERZCHNIĄ
POLIURETANOWĄ

CHODNIK

STAN PROJEKTOWANY

BOISKO ZE SZTUCZNEJ TRAWY

BRAMKA PIŁKARSKA

SIEDZISKA W FORMIE SKRZYŃ

KOSZ NA ODPADKI

DRZEWO LIŚCIASTE
- platan klonolistny

KRZEWY LIŚCIASTE:

TRAWNIK

KONCEPCJA ZAGOSPODAROWANIA TERENU
PRZY ZSP nr 8 w Poznaniu

Inwestor:
Zespół Szkolno-Przedszkolny nr 8 w Poznaniu
Lokalizacja inwestycji:
os. Bolesława Śmiałego 107 Poznań
dz nr. 230/9

Branża:
Zieleń
Faza projektowa:
Projekt koncepcyjny
Tytuł: Koncepcja zagospodarowania terenu B

Projektant
mgr inż. arch. kraj
Aneta Mikołajczyk

07.2020	Skala 1:200	Rysunek B-01

landame
Architektura Krajobrazu