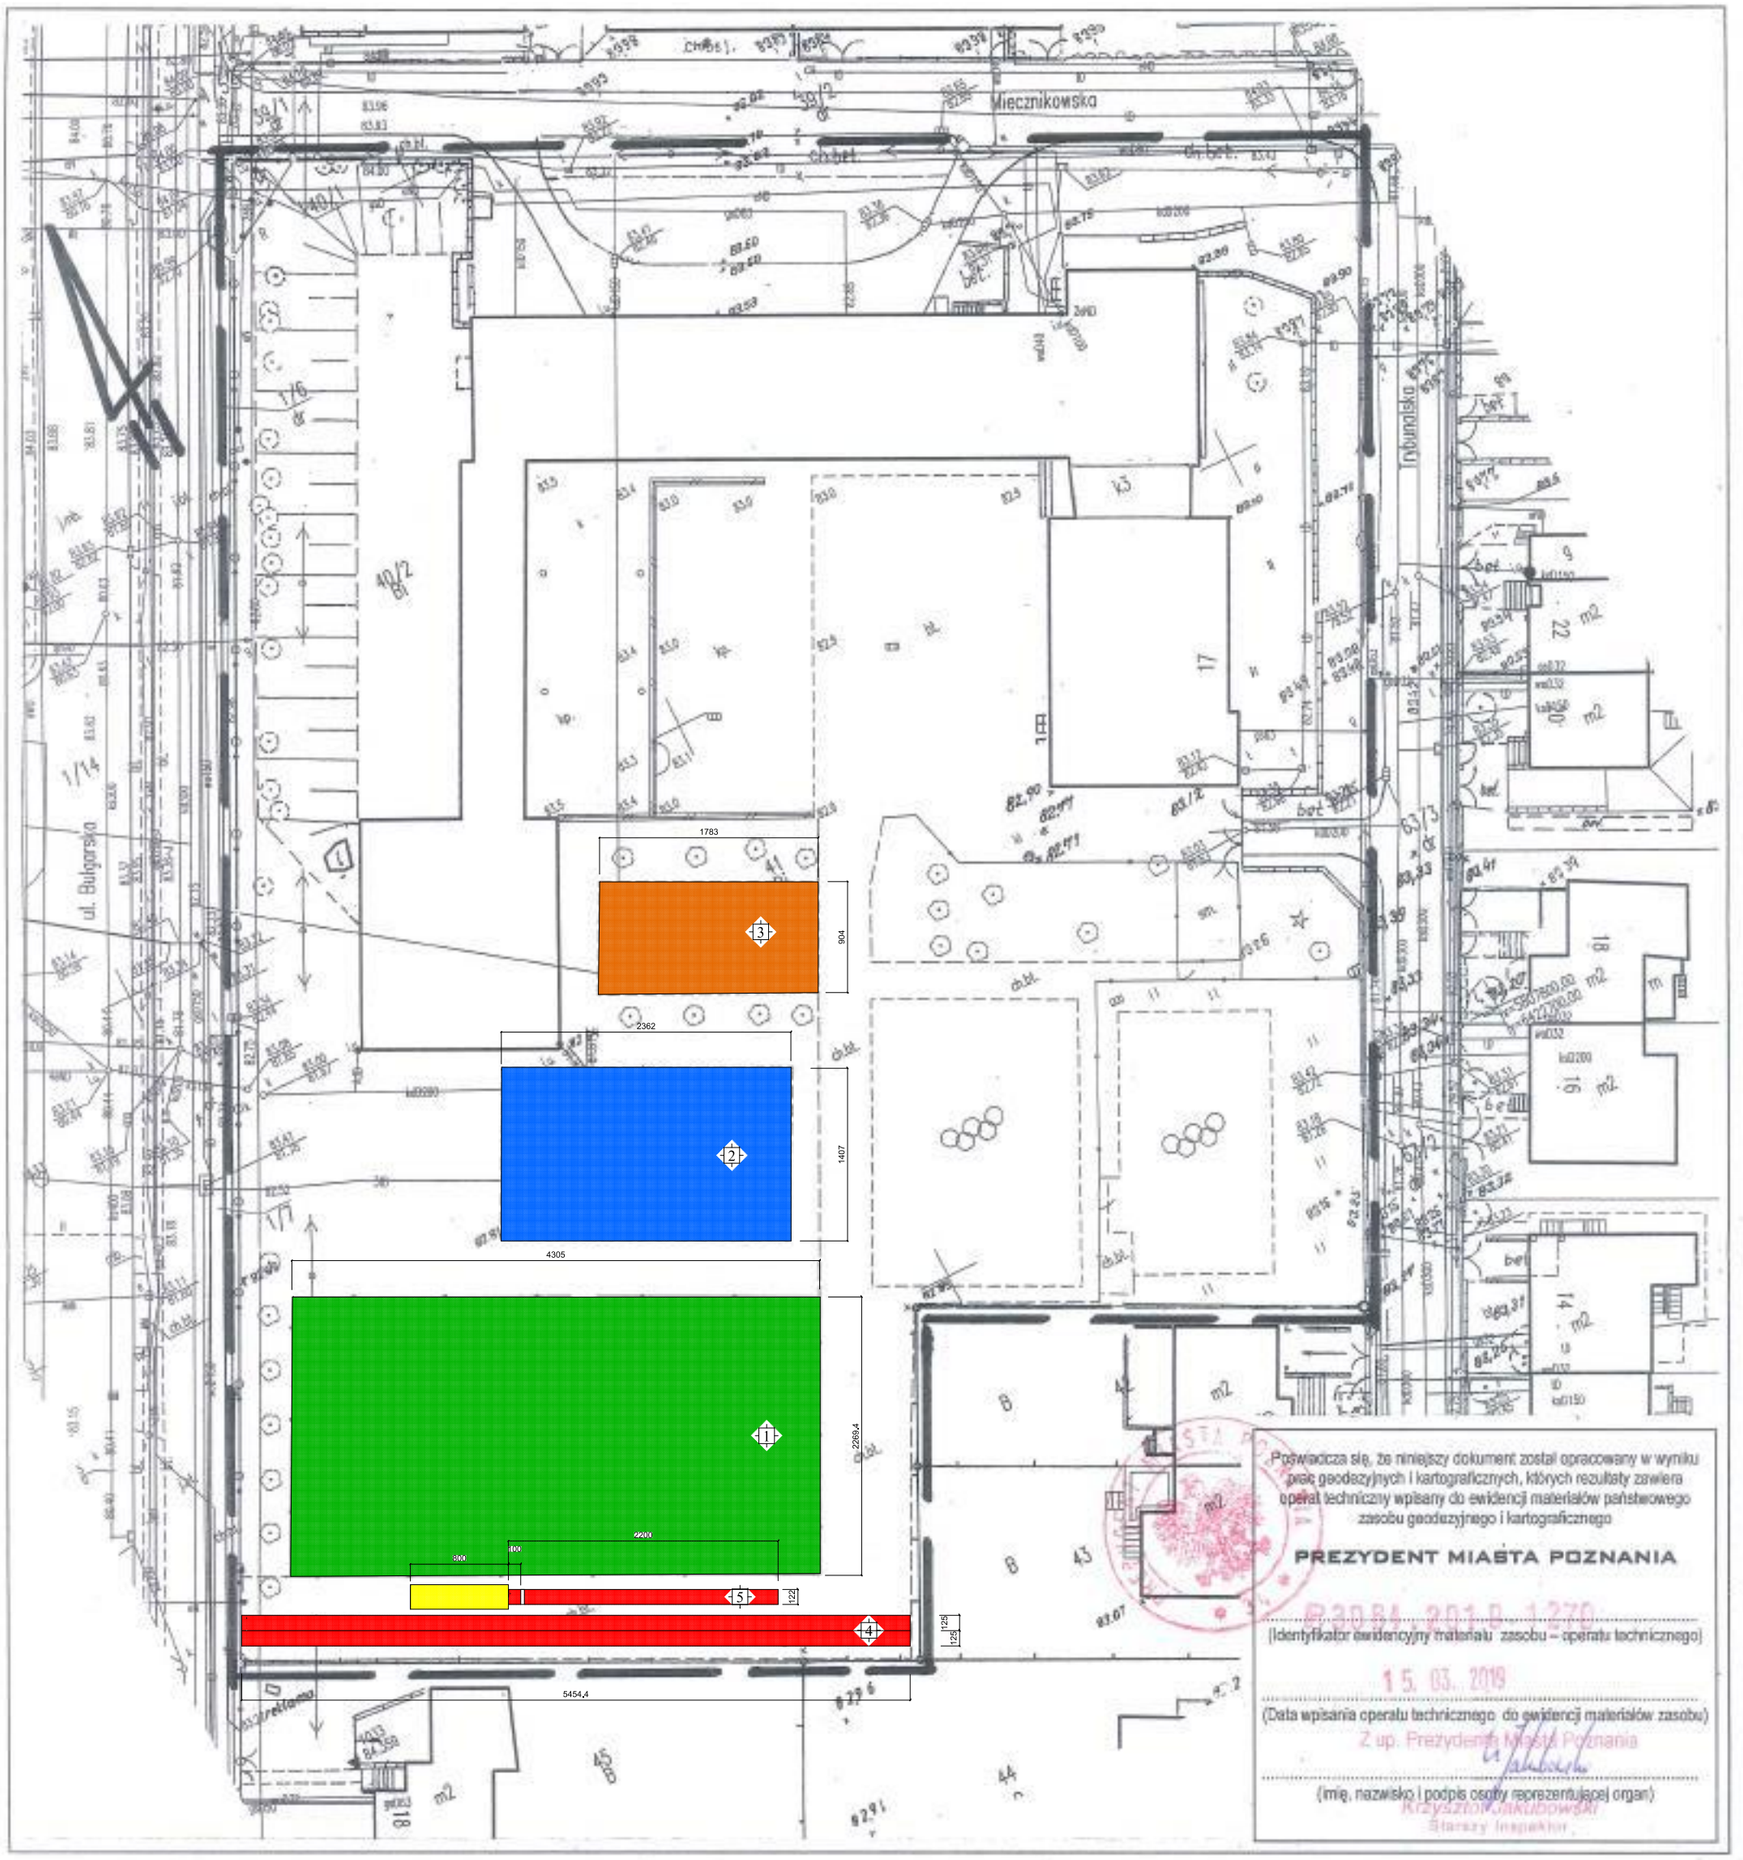

Poświadcza się, że niniejszy dokument został opracowany w wyniku prac geodezyjnych i kartograficznych, których rezultaty zawiera operat techniczny wpisany do ewidencji materiałów państwowego zasobu geodezyjnego i kartograficznego

PREZYDENT MIASTA POZNANIA

(Identyfikator ewidencyjny materiału zasobu – operatu technicznego)

15. 03. 2019

(Data wpisania operatu technicznego do ewidencji materiałów zasobu)

Z up. Prezydenta Miasta Poznania

(imię, nazwisko i podpis osoby reprezentującej organ)

Krzysztof Jakubowski
Starszy Inspektor

Mapa do celów projektowych
skala 1 : 500
sekcja : 6.177.11.12.2.1

1. Układ współrzędnych prostokątnych płaskich - PL-2000
2. Układ wysokościowy - Amsterdam

Miasto Poznań
Jedn. ewiden. (identyfikator) : Miasto Poznań (306401_1)
Obręb (identyfikator) : 0039 Łazarz
Numer arkusza : 20

Oznaczenie i informacje o służebnościach gruntowych mających wpływ na zagospodarowanie gruntów, zlokalizowanych w granicach projektowanej inwestycji	nie ustalano
Oznaczenie i symbol konturu użytku gruntowego, który nie jest ujawniony w bazie danych ewidencji gruntów i budynków	brak
Kolorem pomarańczowym zaznaczono punkty osnowy geodezyjnej, które podlegają ochronie. Zgodnie z art. 46 ust. 1, pkt.3 ustawy z dnia 17 maja 1989 r. - Prawo geodezyjne i kartograficzne (Dz. U. z 2015 r., poz. 520), kto (...) niszczy, uszkadza i przemieszcza znaki geodezyjne (...) podlega karze grzywny.	

Legenda

1 - boisko piłkarskie

2 - boisko koszykówki

3 - boisko siatkówki

4 - bieżnia

5 - skocznia w dal

ZG-OUG.4104.951.2019
(Identyfikator zgłoszenia pracy)

Sporządził:

1. „GRADUS"
USŁUGI GEODEZYJNO-KARTOGRAFICZNE
Przemysław Nadolski
62-060 Stęszew, ul. Kanałowa 24
tel. 785 802 281
NIP 9721012104 REGON 363709964

2. Andrzej Sonlewicki
GEODETA UPRAWNIONY
nr uprawn. 7118
60-158 Poznań ul. Keplera 4F m.22

Nie wyklucza się istnienia w terenie innych nie wykazanych na niniejszej mapie urządzeń podziemnych, które nie były zgłoszone do inwentaryzacji, lub o których brak jest informacji w instytucjach branżowych.

Mapa aktualna na dzień : 23.02.2019 r.

Zasięg aktualizacji