


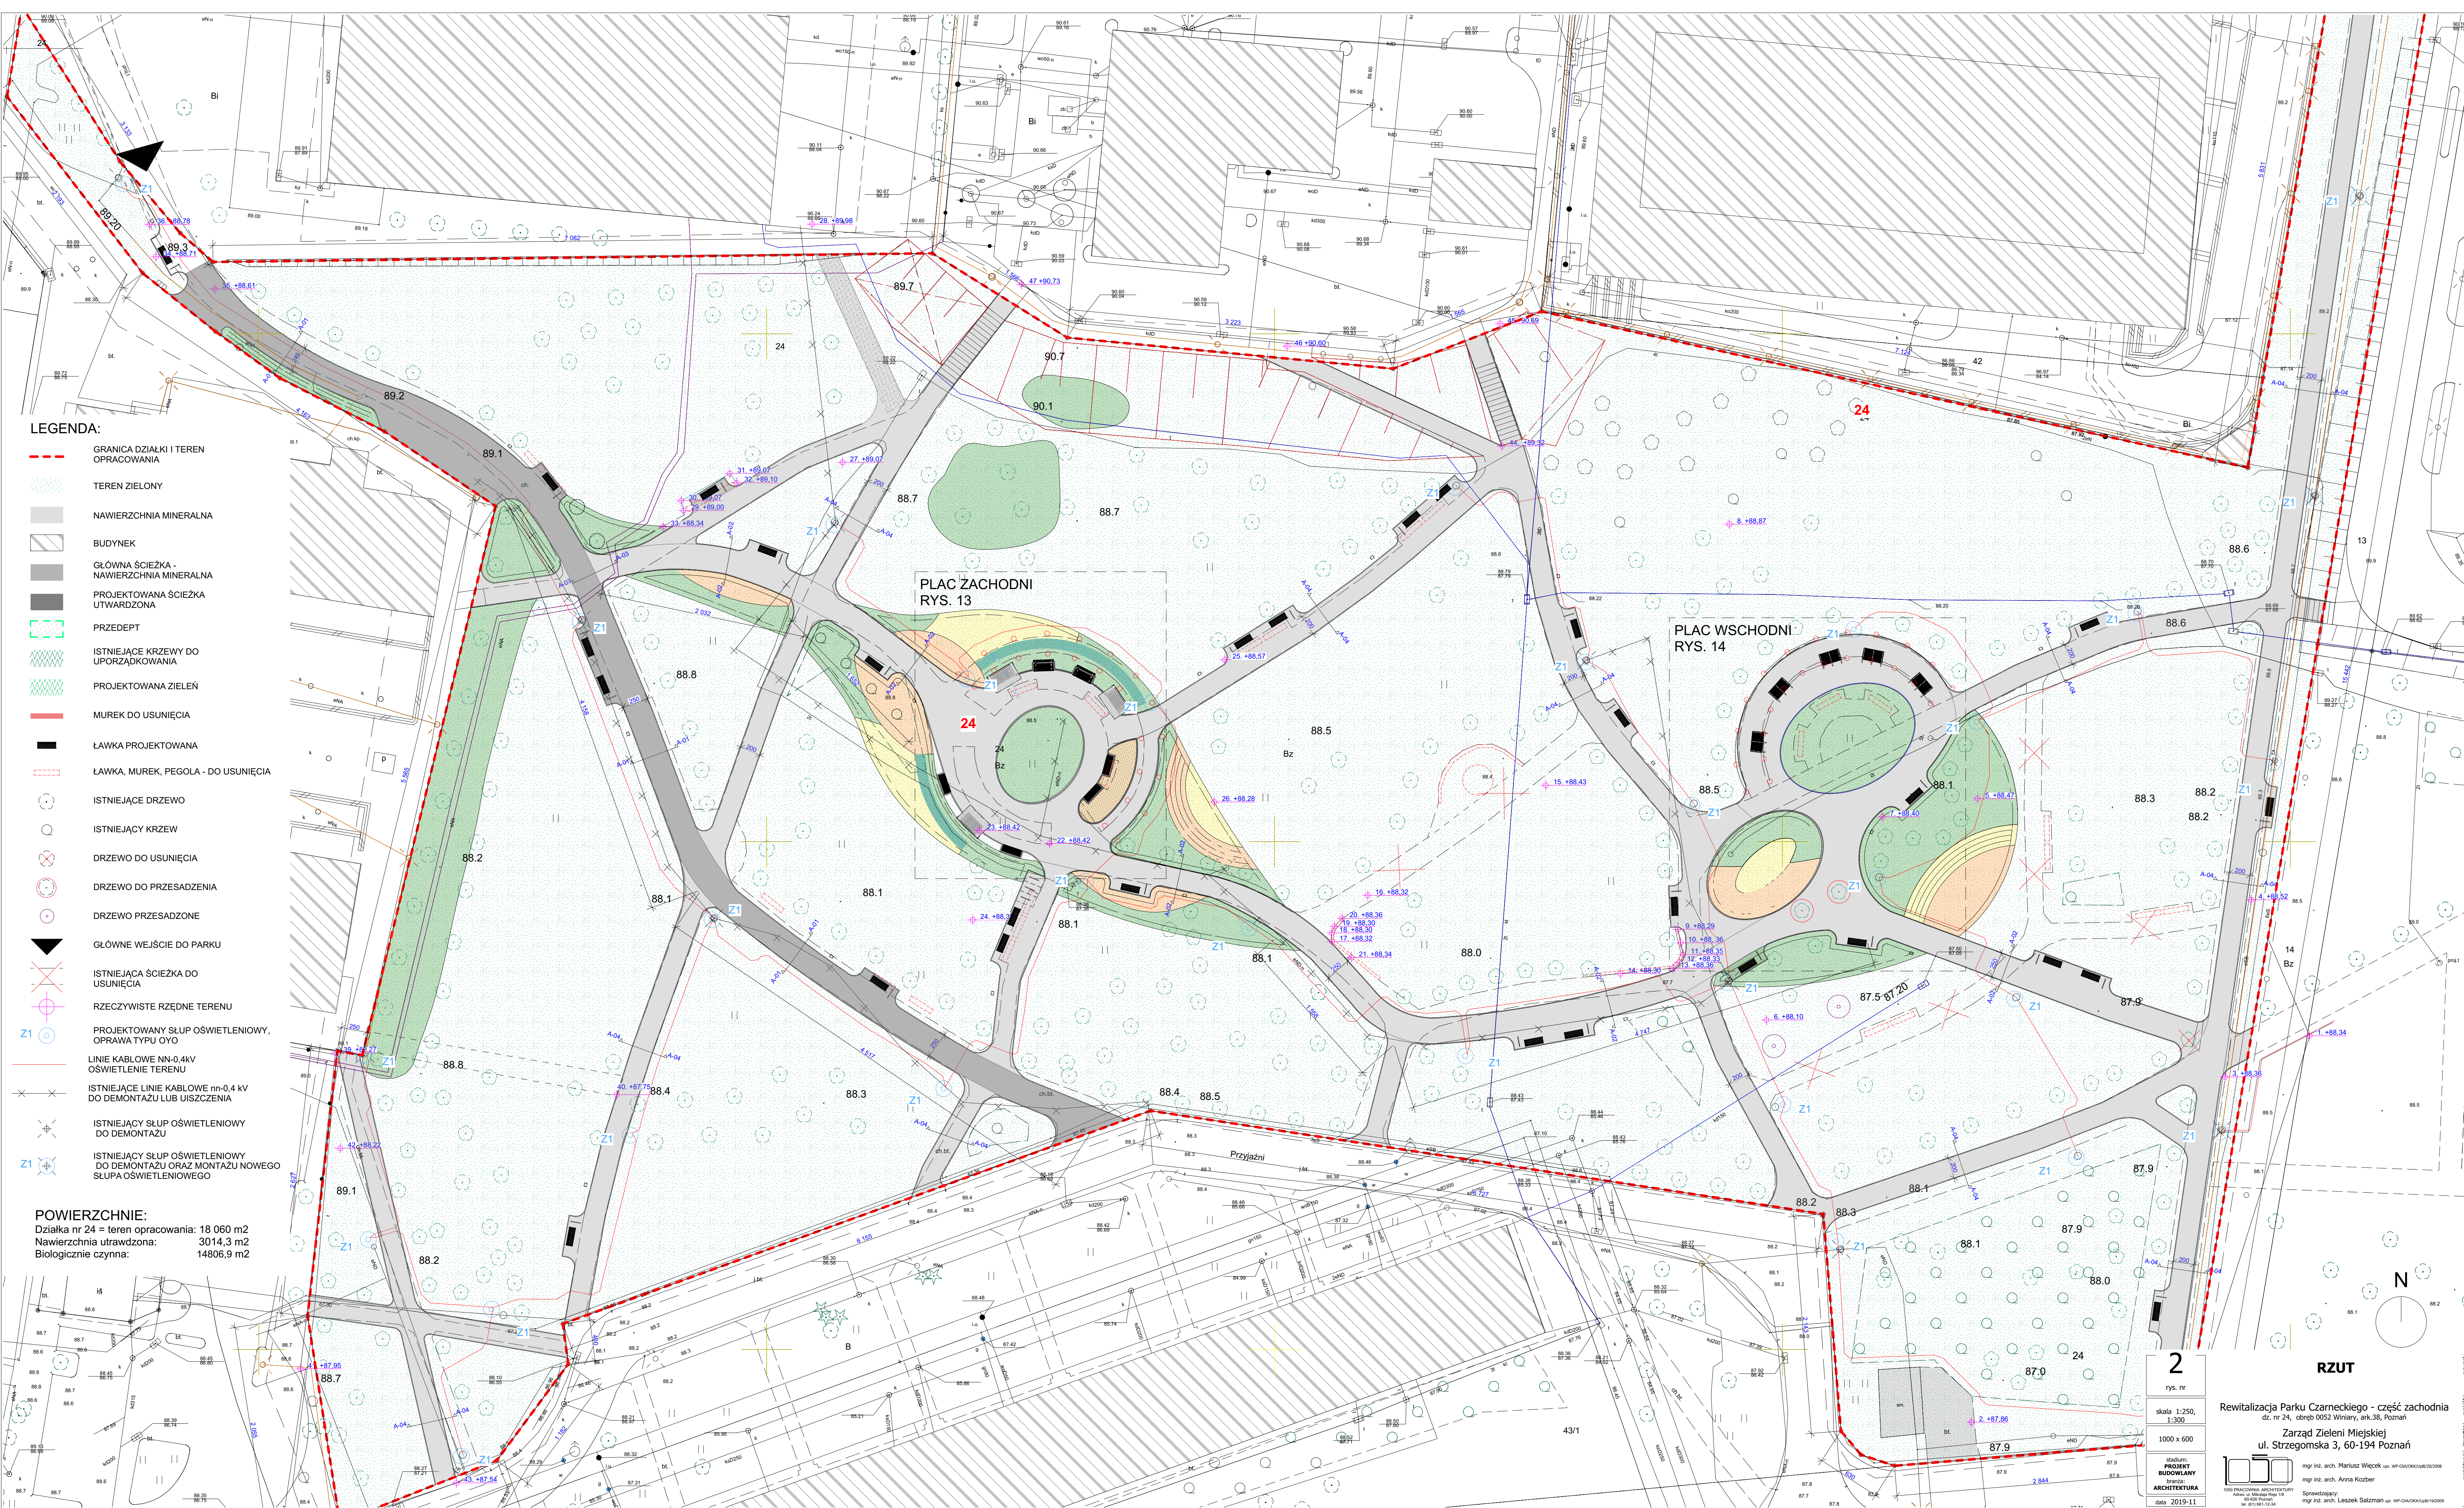

- LEGENDA:**
- GRANICA DZIAŁKI I TEREN OPRACOWANIA
 - TEREN ZIELONY
 - NAWIERZCHNIA MINERALNA
 - BUDYNEK
 - GŁÓWNA ŚCIEŻKA - NAWIERZCHNIA MINERALNA
 - PROJEKTOWANA ŚCIEŻKA UTWARDZONA
 - PRZEDĘPT
 - ISTNIEJĄCE KRZEWY DO UPORZĄDKOWANIA
 - PROJEKTOWANA ZIELEŃ
 - MUREK DO USUNIĘCIA
 - ŁAWKA PROJEKTOWANA
 - ŁAWKA, MUREK, PEGOLA - DO USUNIĘCIA
 - ISTNIEJĄCE DRZEWO
 - ISTNIEJĄCY KRZEW
 - DRZEWO DO USUNIĘCIA
 - DRZEWO DO PRZESADZENIA
 - DRZEWO PRZESADZONE
 - GŁÓWNE WEJŚCIE DO PARKU
 - ISTNIEJĄCA ŚCIEŻKA DO USUNIĘCIA
 - RZECZYWISTE RZĘDNE TERENU
 - PROJEKTOWANY SŁUP OŚWIETLENIOWY, OPRAWA TYPU OYO
 - LINIE KABLOWE NN-0,4kV OŚWIETLENIE TERENU
 - ISTNIEJĄCE LINIE KABLOWE nn-0,4 kV DO DEMONTAŻU LUB UISZCZENIA
 - ISTNIEJĄCY SŁUP OŚWIETLENIOWY DO DEMONTAŻU
 - ISTNIEJĄCY SŁUP OŚWIETLENIOWY DO DEMONTAŻU ORAZ MONTAŻU NOWEGO SŁUPA OŚWIETLENIOWEGO

POWIERZCHNIE:
Działka nr 24 = teren opracowania: 18 060 m²
Nawierzchnia utwardzona: 3014,3 m²
Biologicznie czynna: 14806,9 m²

2

rys. nr

skala 1:250,
1:300

1000 x 600

PROJEKT
BUDOWLANY
branża:
ARCHITEKTURA

data: 2019-11

RZUT

Rewitalizacja Parku Czarnieckiego - część zachodnia
dz. nr 24, obręb 0052 Winiary, ark.38, Poznań
Zarząd Zieleni Miejskiej
ul. Strzegomska 3, 60-194 Poznań

mgr inż. arch. Mariusz Wępiek (wp. 0140434/08/02/008)

mgr inż. arch. Anna Kozłob

Sprawdzający
mgr inż. arch. Leszek Salzman (wp. 0140434/08/02/008)